






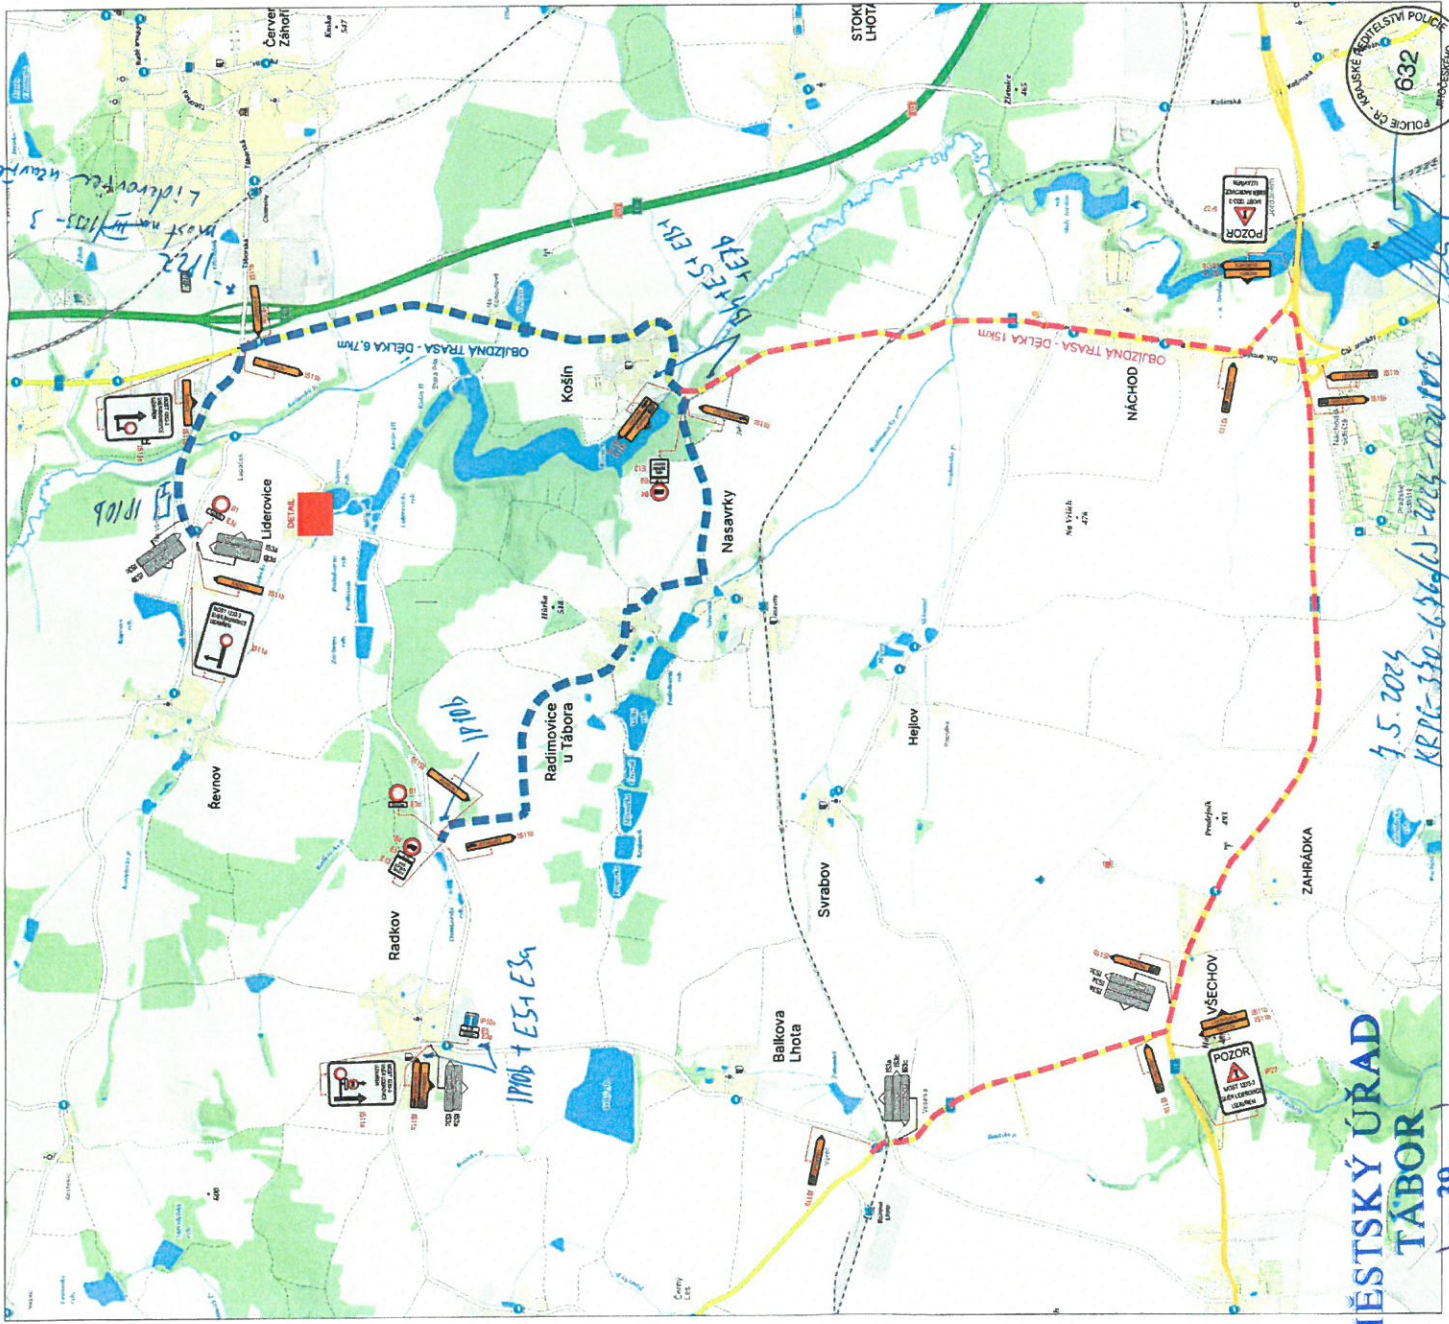
SITUACE DIO - DETAIL



LEGENDA

-  TRVALE SVÍLE  
 DOPRAVNÍ ZNAČENÍ  
 DOČASNÉ ZNEPLATNĚNÉ  
 TRVALE DOPRAVNÍ ZNAČENÍ  
 NAVRŽENÉ PŘECHODNÉ  
 DOPRAVNÍ ZNAČENÍ
-  UZAVŘENÝ ÚSEK
-  OBJÍZDNÁ TRASA
-  OBJÍZDNÁ TRASA M4D  
 3,5%

ZODPOVĚDNÝ PROJEKTANT:	Richard Peška	ČÍSLO ŽADÁNÍ:	046/2024
VYPRACOVAV:	Jakub Zbítěk	DATAK:	03/2024
KONTROLOVAL:	Richard Peška	FORMÁT:	A2
NAČTY STRANY:		HEŘTIK:	
OBŠAR:	Most ev. č. 1233-3 - Lidrovovice okr. Tábor, Jihočeský kraj	ÚČEL:	RDS
	Situace dopravně-inženýrských opatření	ČÍSLO PRŮJMU:	1



MĚSTSKÝ ÚŘAD  
TÁBOR

POŘÍZENÍ  
632  
POLICE ČR - KRAJSKÉ ŘEDITELSTVÍ POLICIE  
Jihočeský kraj

7.5.2024  
KRPIC-330-636/10-1023-00106

39-  
Prohlašuji